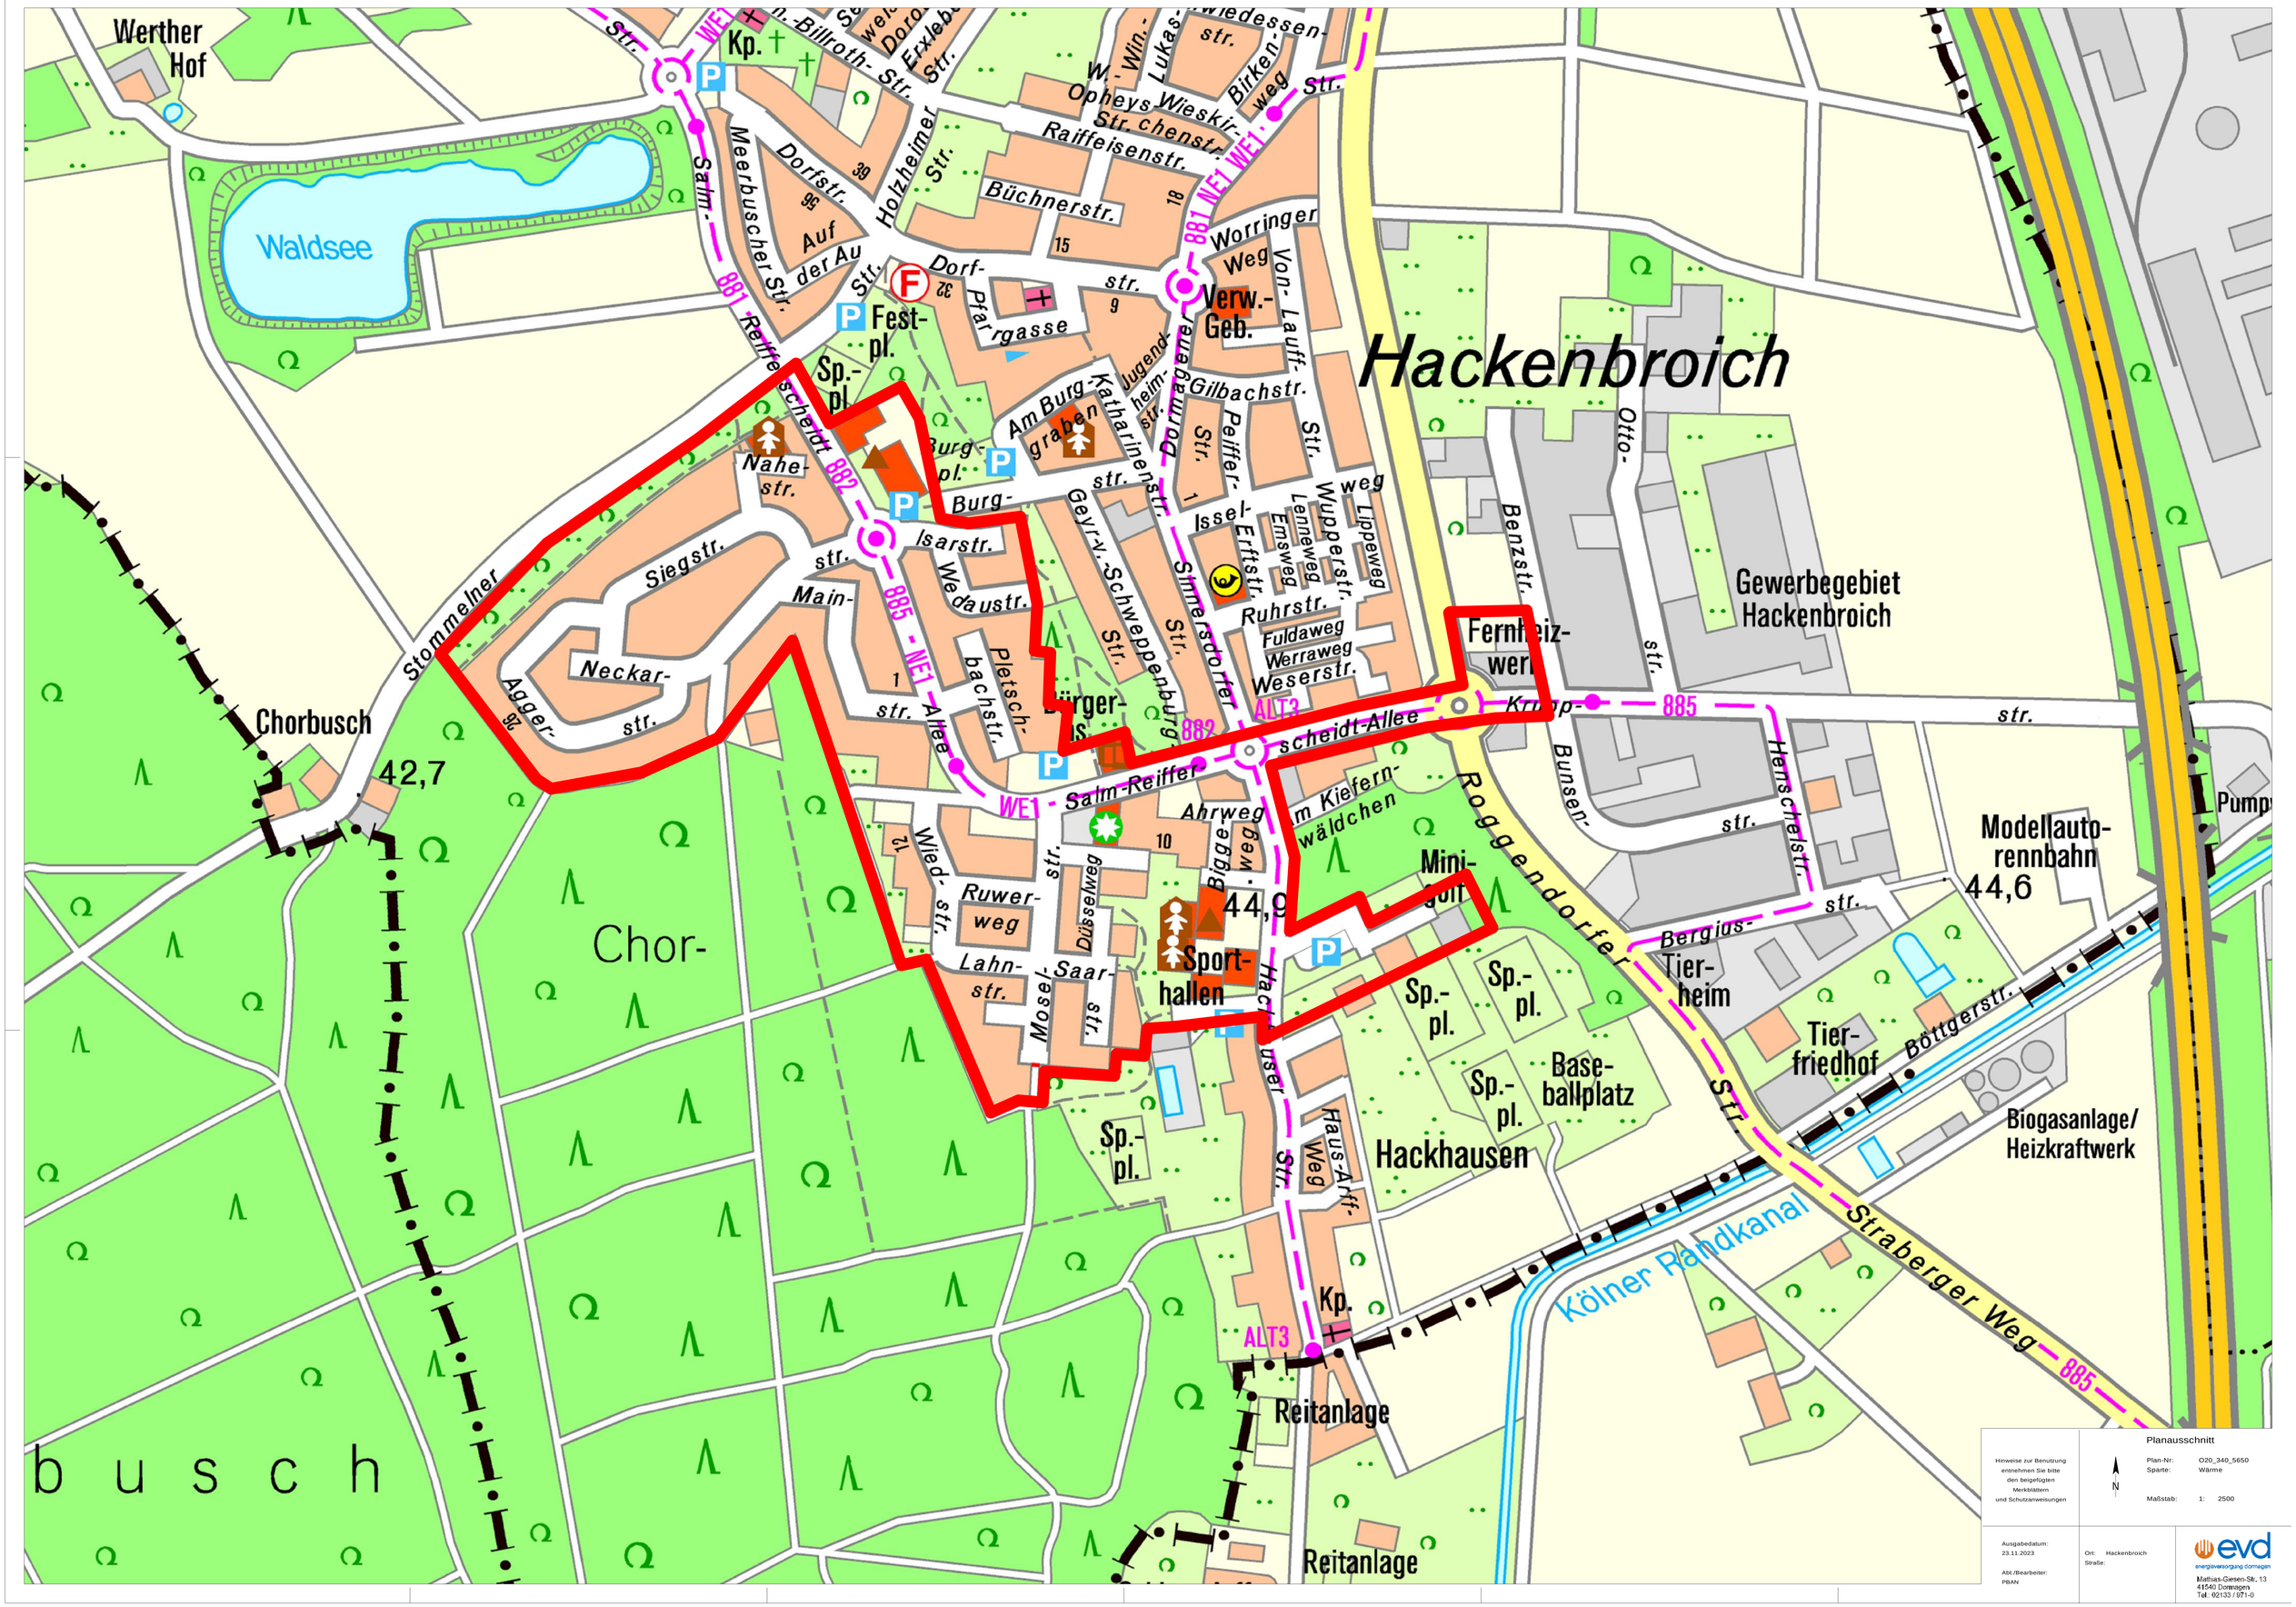

Planausschnitt

Hinweise zur Benutzung entnehmen Sie bitte den beigefügten Merkblättern und Schutzanweisungen

N

Plan-Nr: O20_340_5650
Sparte: Wärme
Maßstab: 1: 2500

Ausgabedatum: 23.11.2023
Abt./Bearbeiter: PBAN

Ort: Hackenbroich
Straße:

evd energieversorgung dormagen
Mathias-Giesen-Str. 13
41540 Dormagen
Tel.: 02133 / 971-0